


Схема расположения земельного участка на карте градостроительного зонирования сельского поселения "село Ковран"

Масштаб 1:500

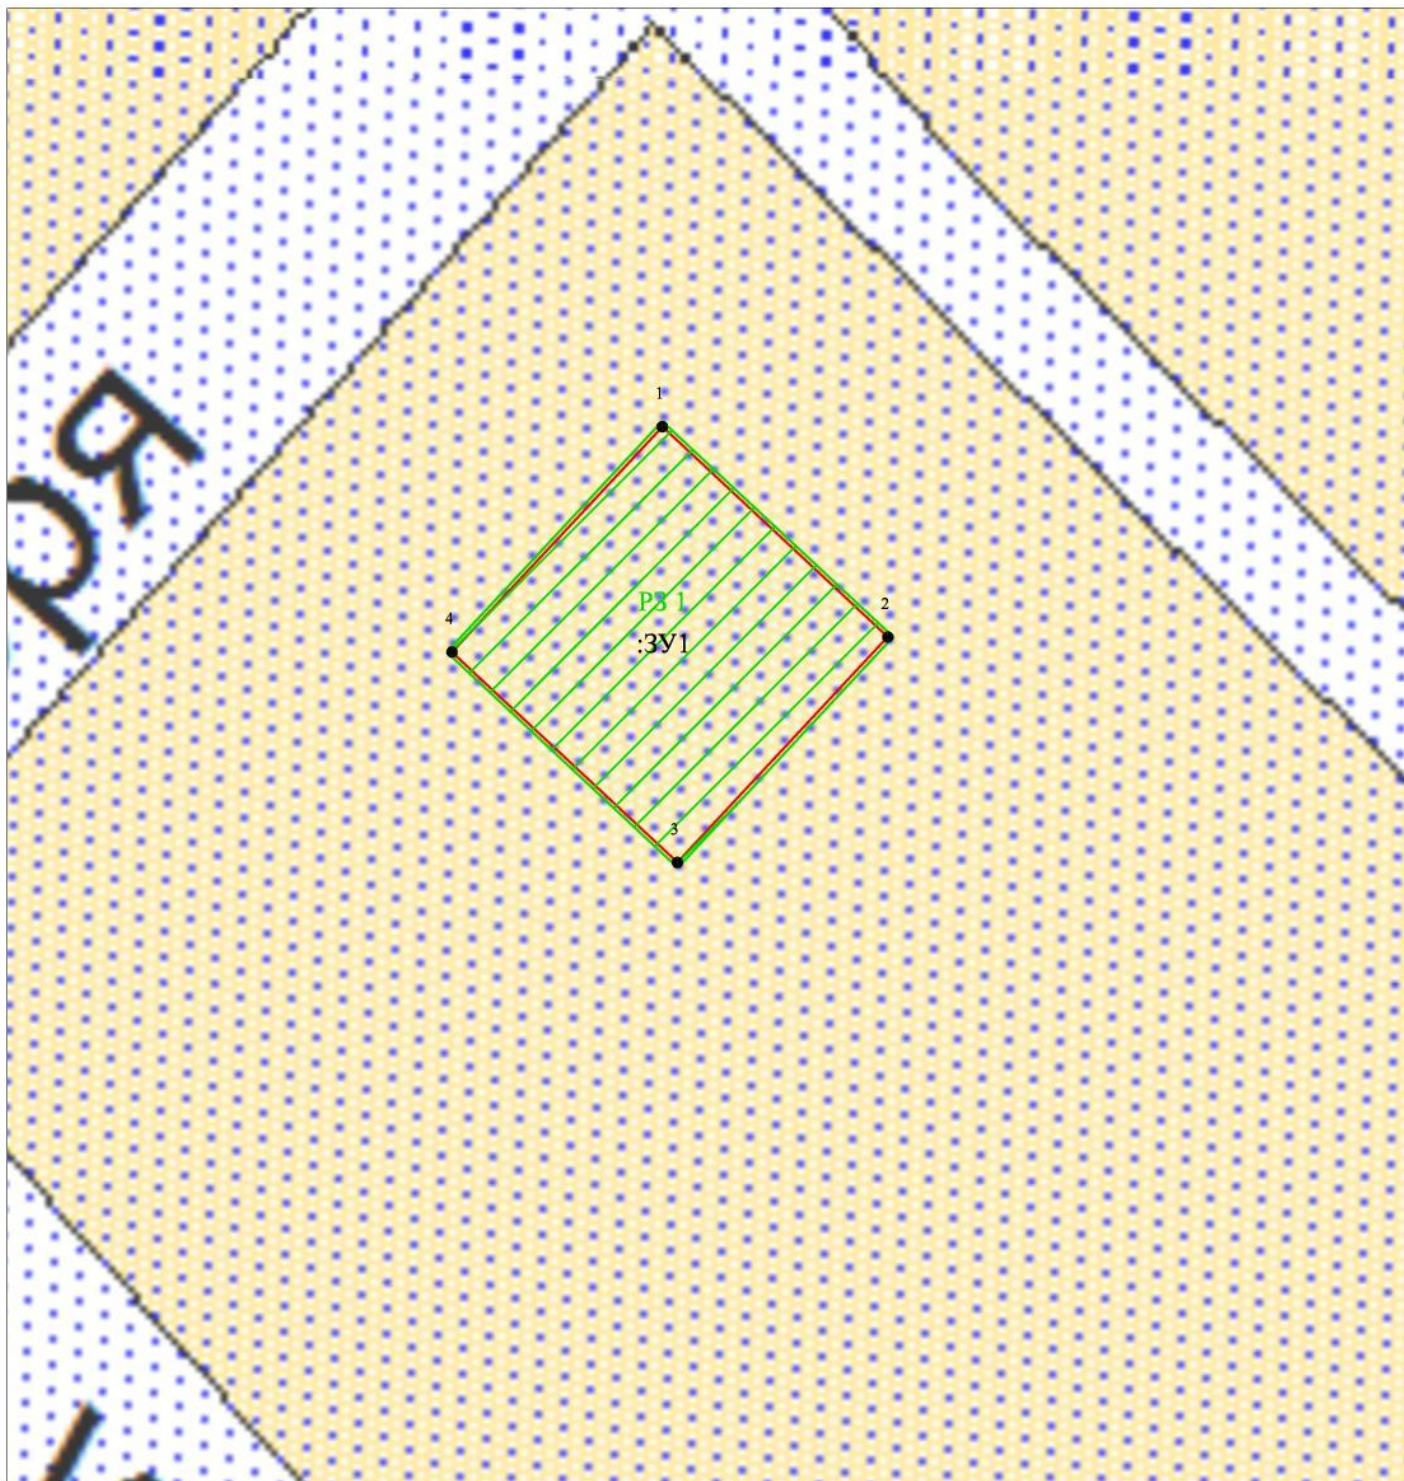

Условные обозначения:

- PЗ 1** - обозначение территориальной зоны
 - :ЗУ1** - обозначение образуемого земельного участка
- границы изменяемой территориальной зоны
- граница образуемого земельного участка