


Схема расположения земельного участка на карте градостроительного зонирования
сельского поселения "село Ковран"

Масштаб 1:500

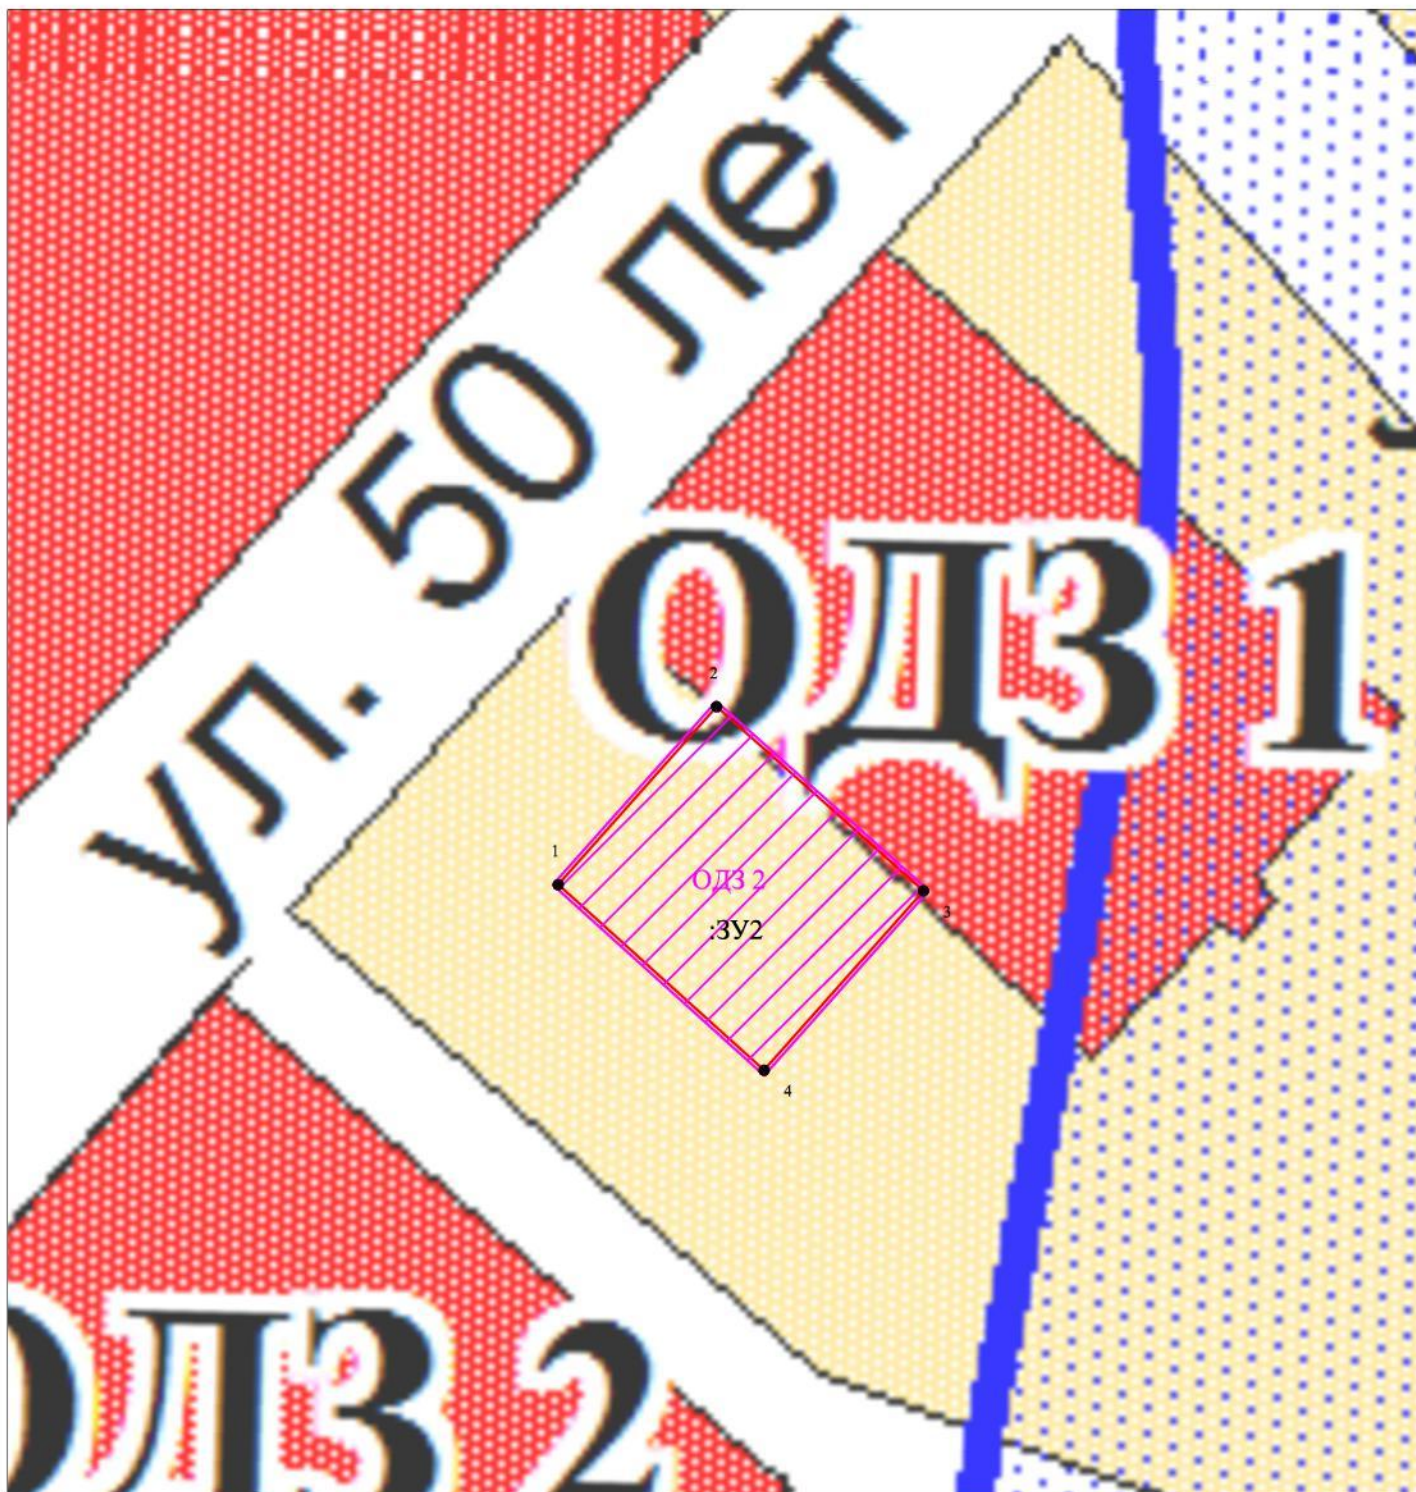

Условные обозначения:

ОДЗ 2

- обозначение территориальной зоны

— - границы изменяемой территориальной зоны

:ЗУ1

- обозначение образуемого земельного участка

— - граница образуемого земельного участка